



## **CITTA' DI SAN MARCO IN LAMIS**

Provincia di Foggia

### **SETTORE URBANISTICA**

## **AVVISO PUBBLICO**

MANIFESTAZIONE DI INTERESSE PER L'AFFIDAMENTO IN CONCESSIONE A TITOLO GRATUITO O A CANONE RIDOTTO DI LOCALI COMUNALI A FAVORE DI ENTI DEL TERZO SETTORE E ASSOCIAZIONI SENZA SCOPO DI LUCRO PER LO SVOLGIMENTO DI ATTIVITA' SOCIALI, CULTURALI, EDUCATIVE E DI INTERESSE GENERALE, NON AVENTI NATURA COMMERCIALE.

# **ALLEGATO "A"**

## **ELENCO E DESCRIZIONE IMMOBILI CON ELABORATO PLANIMETRICO**

**CODICE 01** – IMMOBILE UBICATO AL VIALE SANTA RITA IN BORGO  
CELANO, EX SEDE DELLA SCUOLA ELEMENTARE

**ELABORATO GRAFICO: STRALCI PLANIMETRICI E PIANTE VARI LIVELLI**



GIOSUE'  
PAPAGNA  
12.05  
.2026  
11:43:08  
UTC

## INQUADRAMENTO PUG (PIANO URBANISTICO GENERALE)

COMUNE DI SAN MARCO IN LAMIS - PARTE STRUTTURALE RIF. TO NTA PUG:  
ART. 13/P CON LE PRESCRIZIONI DELL'ART. 31/S STANDARD DI QUARTIERE


ex Scuola Elementare  
"Padre Pio" Borgo Celano

Art. 31/S Contesti urbani consolidati per Verde e Servizi  
pubblici a standard di quartiere

- scuole dell'obbligo
- attrezzature civili e religiose
- verde pubblico attrezzato
- parcheggi pubblici


## STRALCIO PLANIMETRICO CATASTALE 1:2000

**COMUNE DI SAN MARCO IN LAMIS FOGLIO 97 PART. 297 E 300 (parte)**

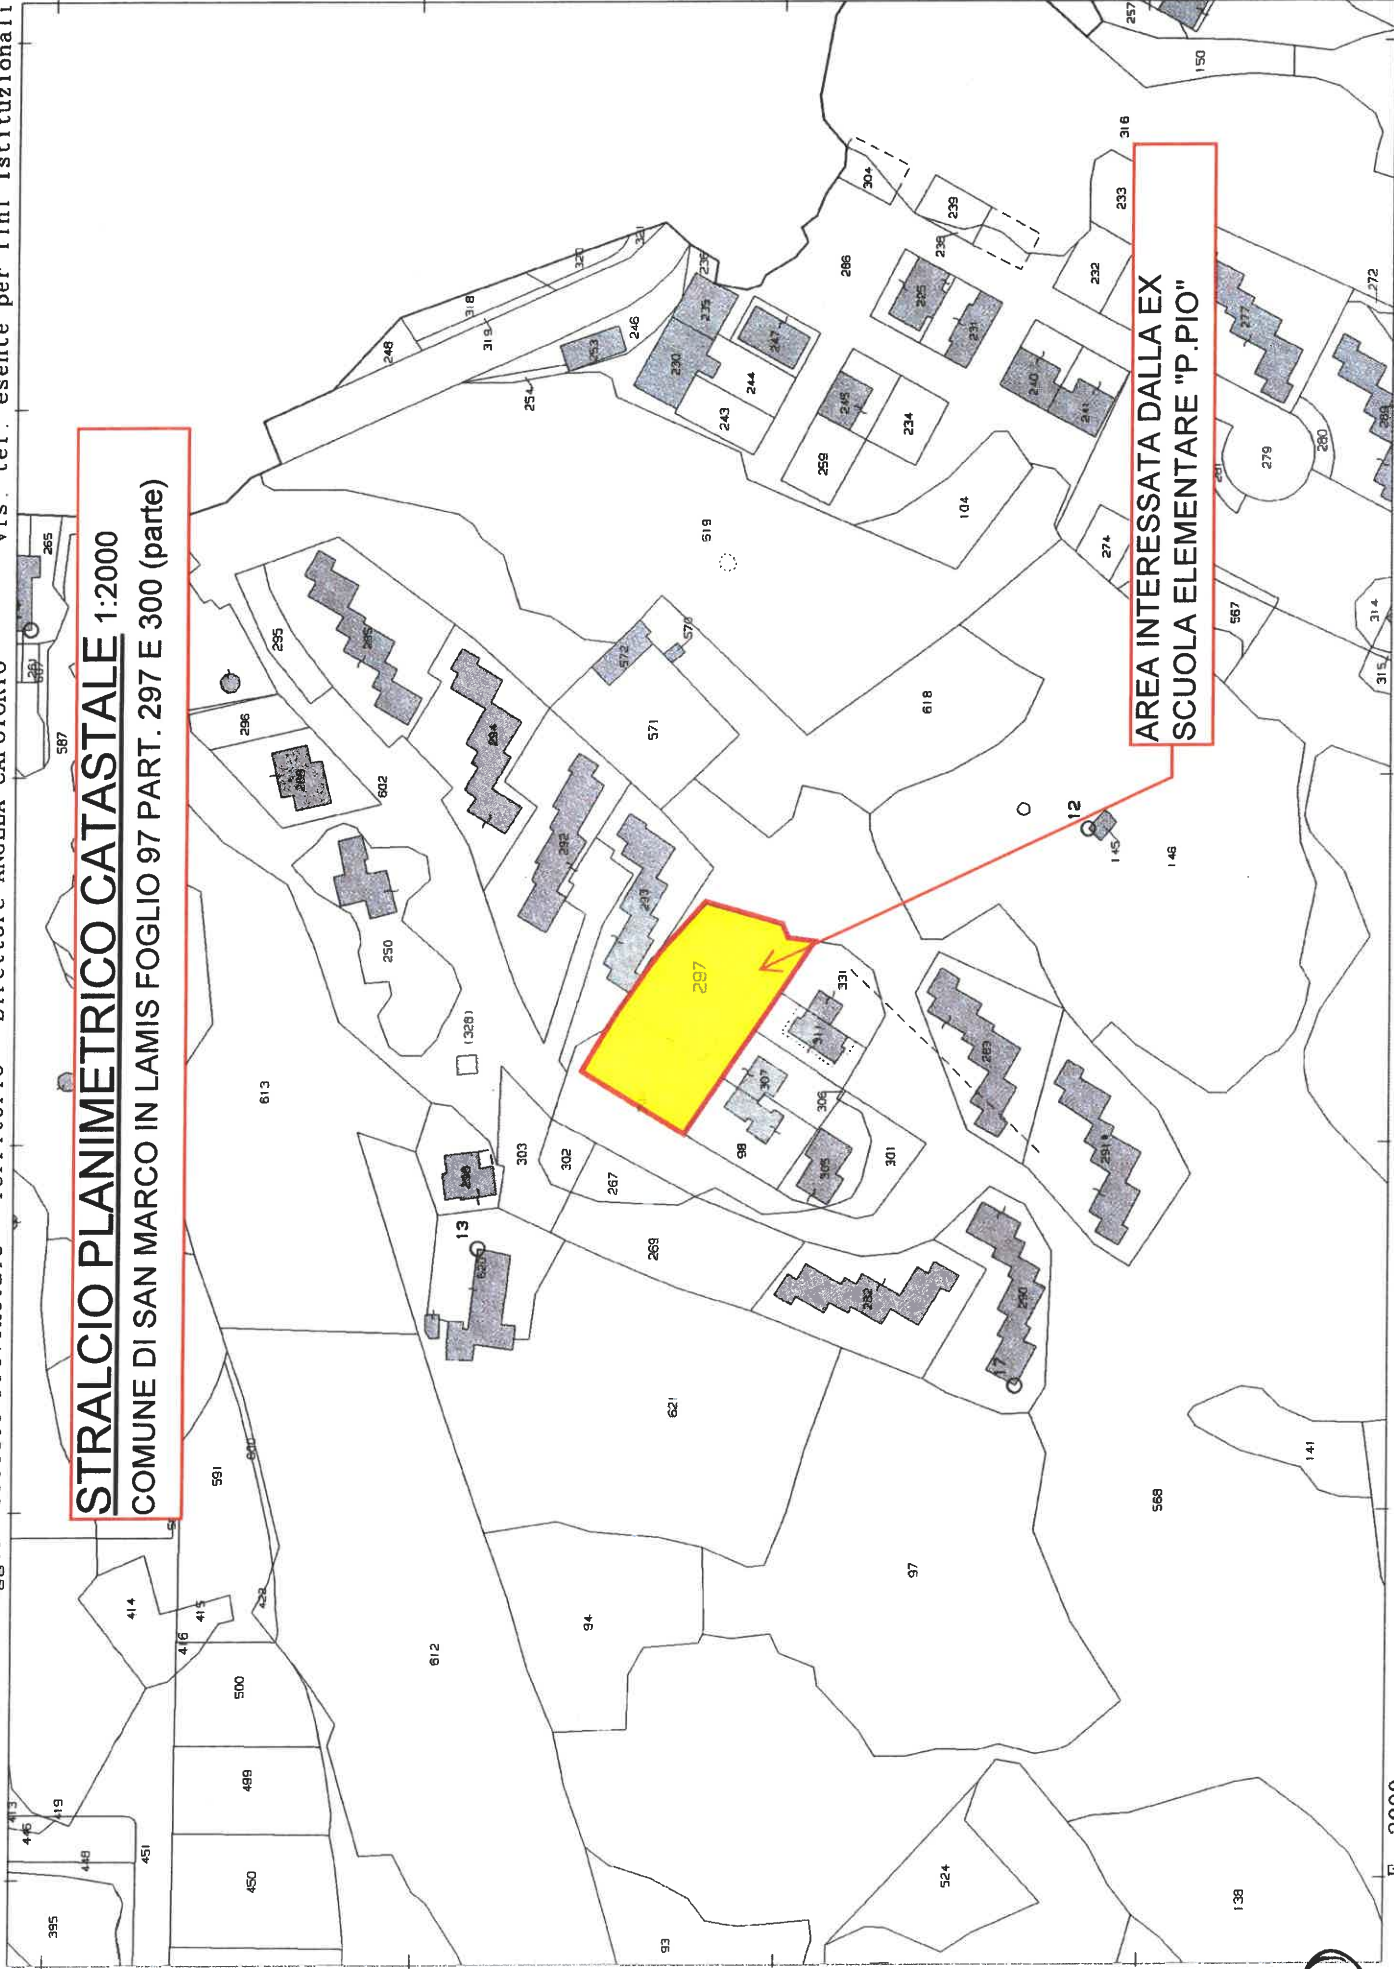

E=-2900


1 Particella: 297

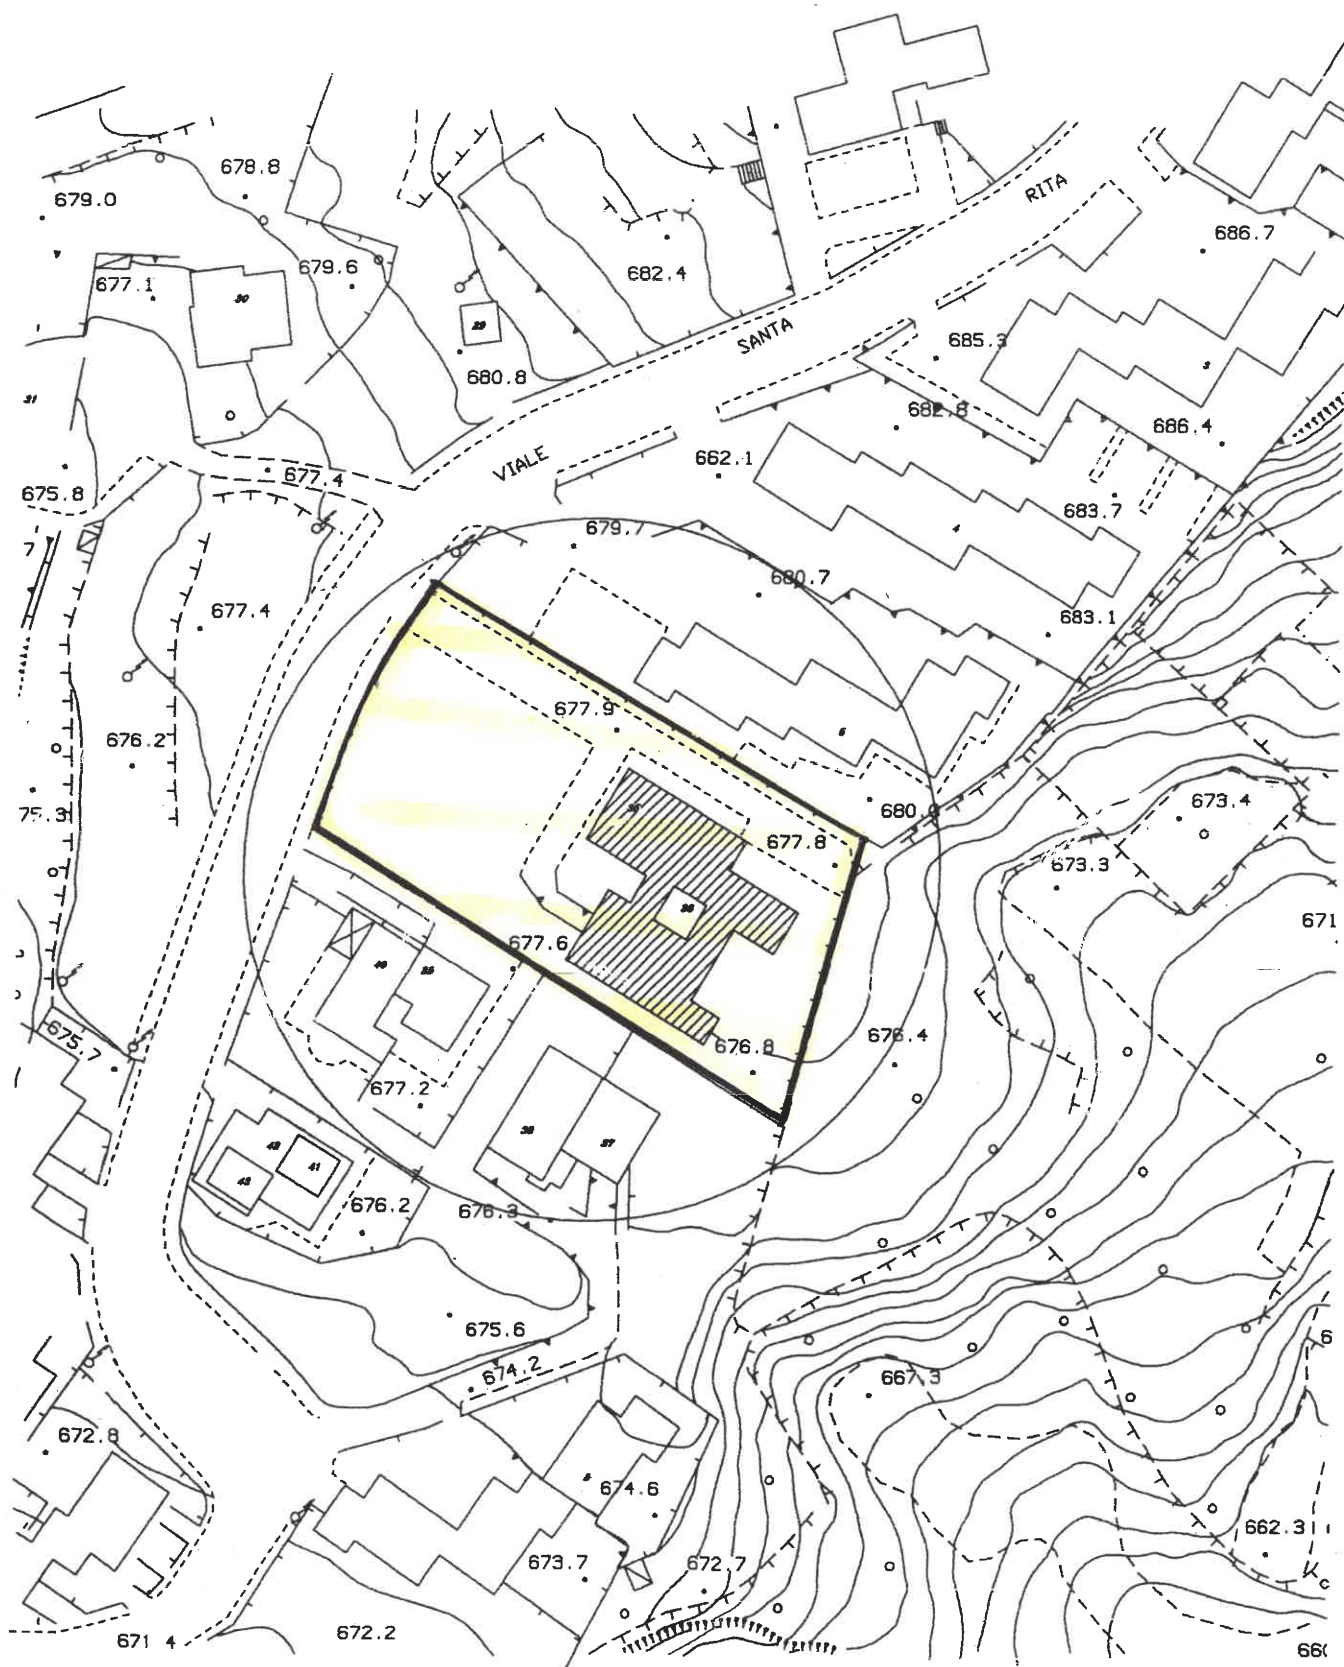

STRALCIO PLANIMETRICO 1:1000

# PLANIMETRIA ESTERNA

scala 1 : 200

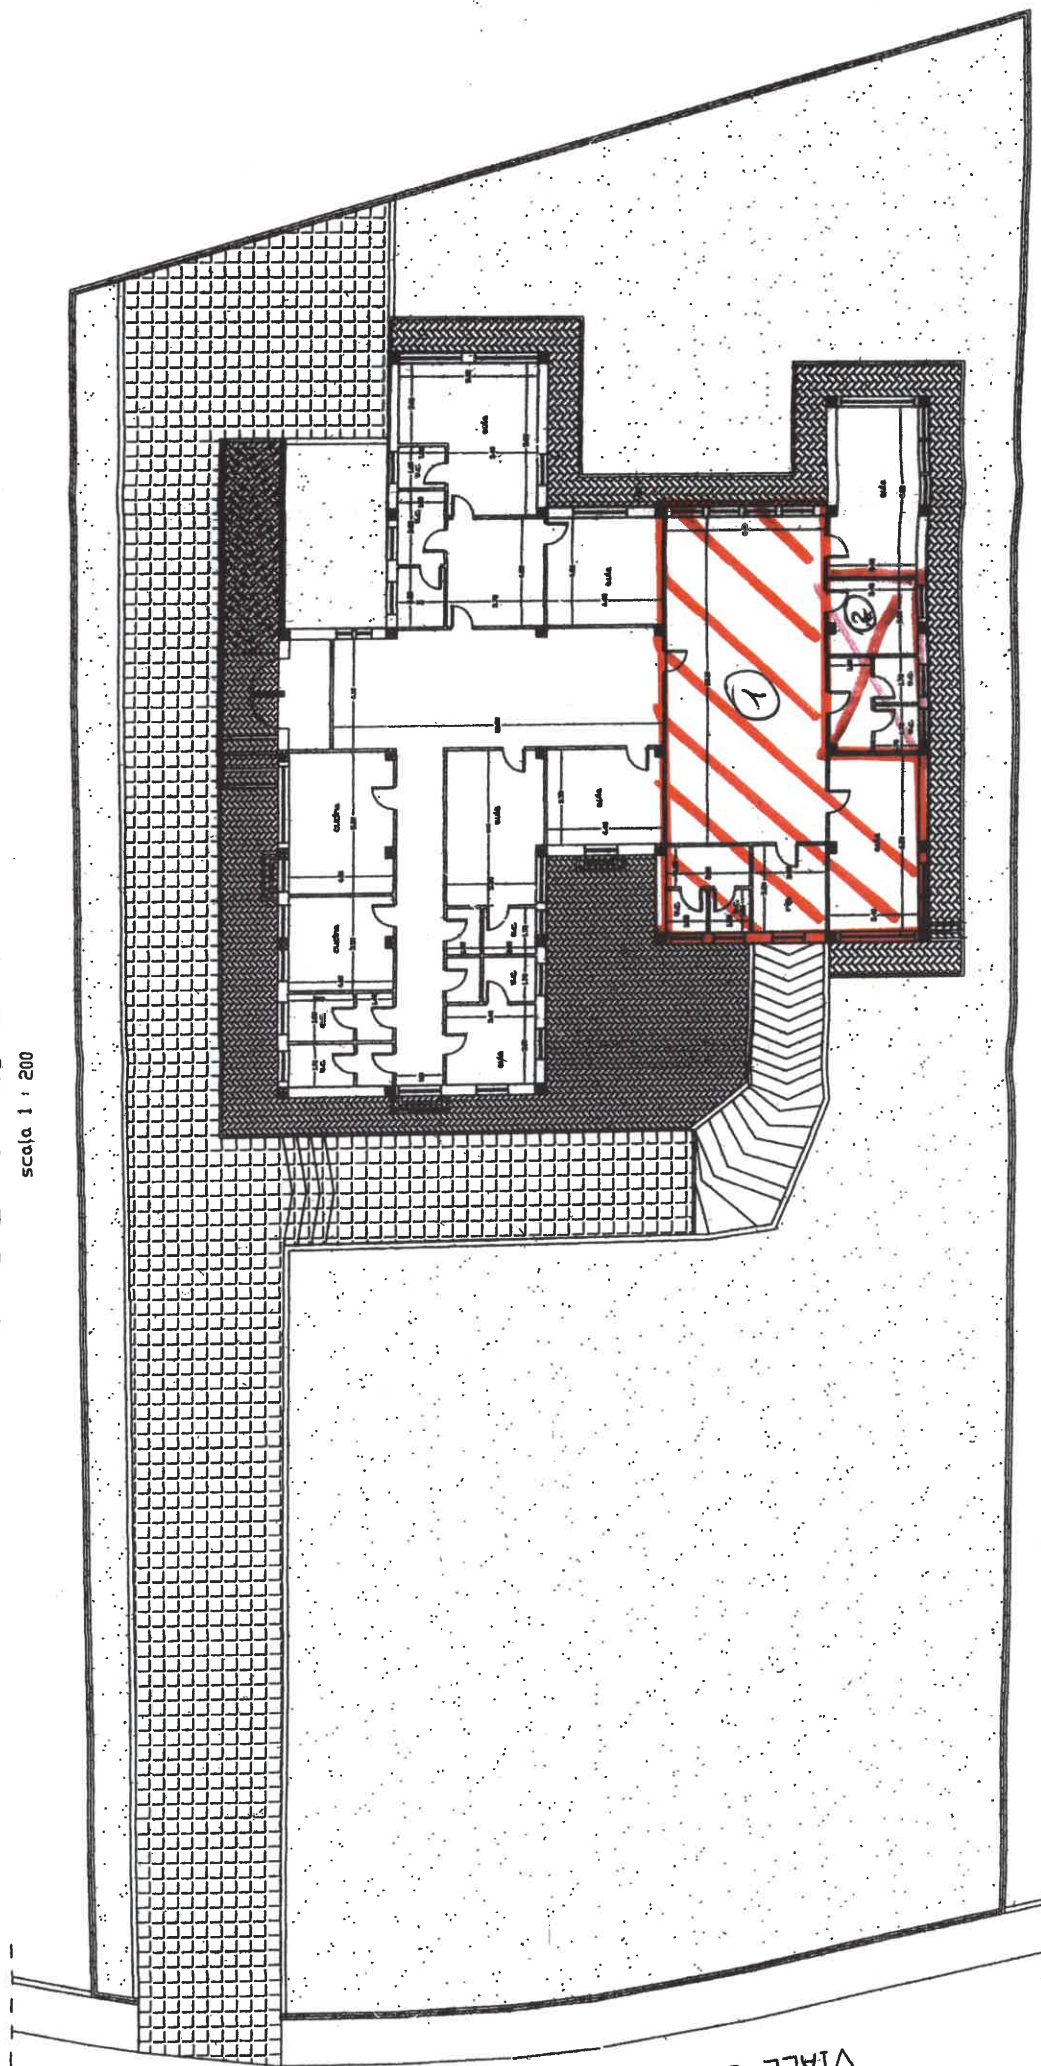

VIALE SANTA RITA



ZONA INTERESSATA DAL  
PIANO SEMINTERATO DI MIG. 180




ZONA SERVIZI TECNOLOGICI  
MIG. 20.00

4

# PIANTA PIANO RIALZATO

SCALA 1 : 100

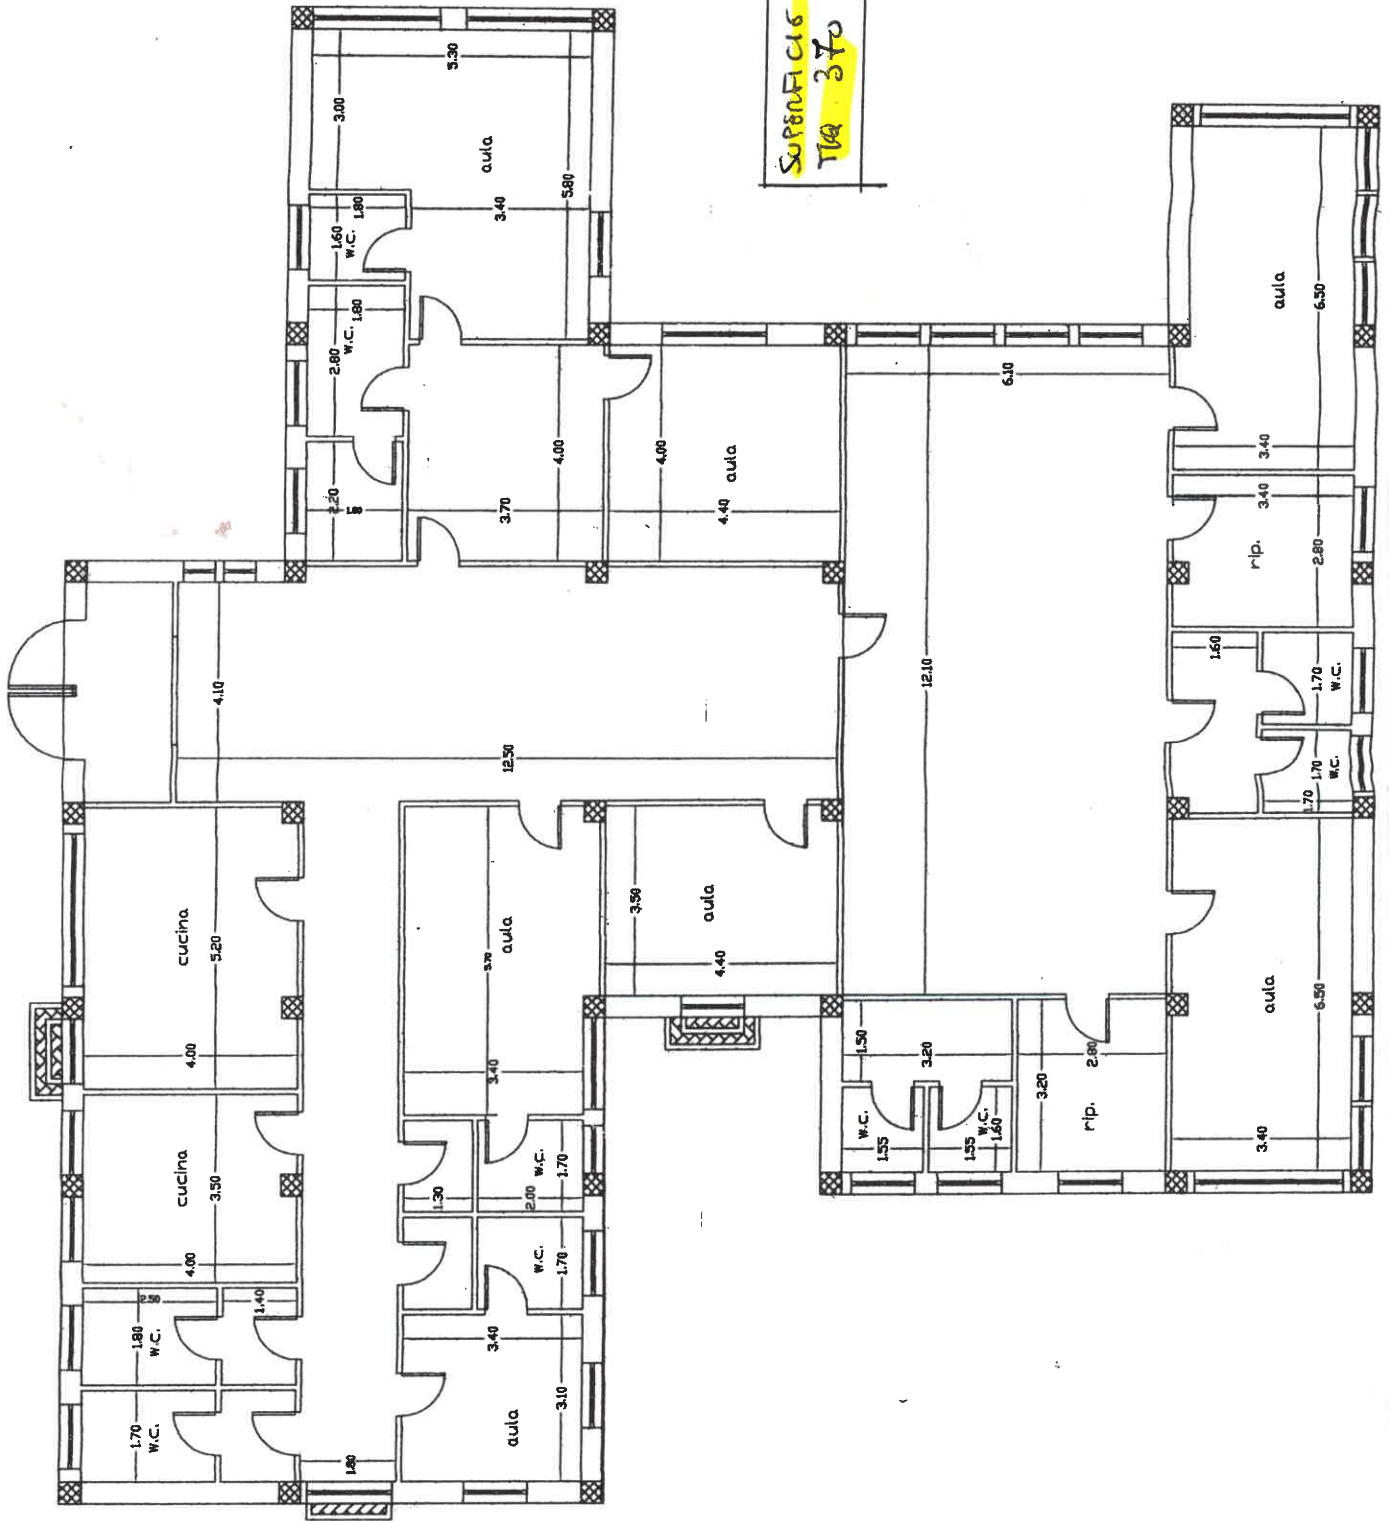

SUPERFICIE LORDA P. RIALZATO  
TRA 370