



CITTA' DI SAN MARCO IN LAMIS

Provincia di Foggia

SETTORE URBANISTICA

AVVISO PUBBLICO

MANIFESTAZIONE DI INTERESSE PER L'AFFIDAMENTO IN CONCESSIONE A TITOLO GRATUITO O A CANONE RIDOTTO DI LOCALI COMUNALI A FAVORE DI ENTI DEL TERZO SETTORE E ASSOCIAZIONI SENZA SCOPO DI LUCRO PER LO SVOLGIMENTO DI ATTIVITA' SOCIALI, CULTURALI, EDUCATIVE E DI INTERESSE GENERALE, NON AVENTI NATURA COMMERCIALE.

ALLEGATO "A"

ELENCO E DESCRIZIONE IMMOBILI CON ELABORATO PLANIMETRICO


CODICE 02 – IMMOBILE UBICATO ALLA VIA DELLA CROCE, EX SEDE DELLA SCUOLA SAN BERARDINO - PORZIONE DI FABBRICATO (ALA OVEST) INTERESSATO AL P. S1 SEMINTERRATO, PIANO TERRA, PRIMO PIANO

ELABORATO GRAFICO: STRALCI PLANIMETRICI E PIANTE VARI LIVELLI



GIOSUE'
PAPAGNA
12.05
.2026
11:43:35
UTC


INDIVIDUAZIONE PORZIONE DEL COMPLESSO IMMOBILIARE "SCUOLA SAN BERARDINO"
In catasto fabbricati al Foglio 90 p.lle. 2164-2163-2162 (parte) ALA OVEST (p. S1- p.T- p. 1)

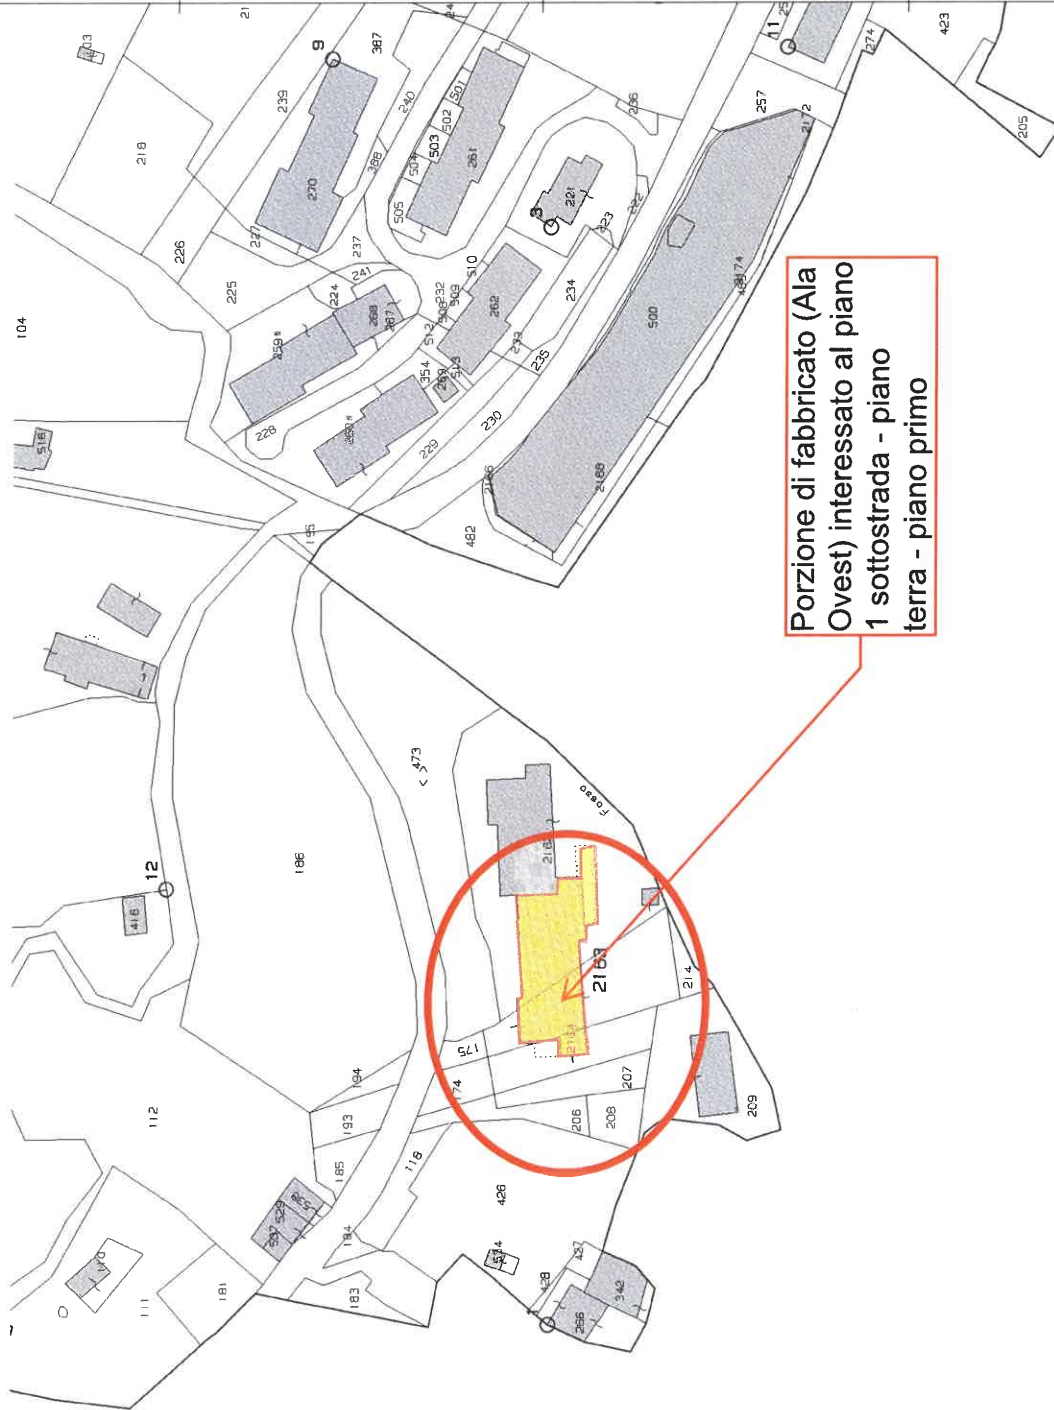

Porzione di fabbricato (Ala Ovest) interessato al piano 1 sottostrada - piano terra - piano primo

Comune: (FG) SAN MARCO IN LAMIS
Foglio: 90
Scala originale: 1:2000
Dimensione cornice: 534.000 x 378.000 metri
Protocollo pratica T248021/2024
5-Nov-2024 13:59:16

**INDIVIDUAZIONE PORZIONE DEL COMPLESSO IMMOBILIARE "SCUOLA SAN BERARDINO"
ORTOFOTO CATASTALE - Foglio 90 p.lle. 2164-2163-2162 (parte) ALA OVEST (p. S1- p.T- p. 1)**

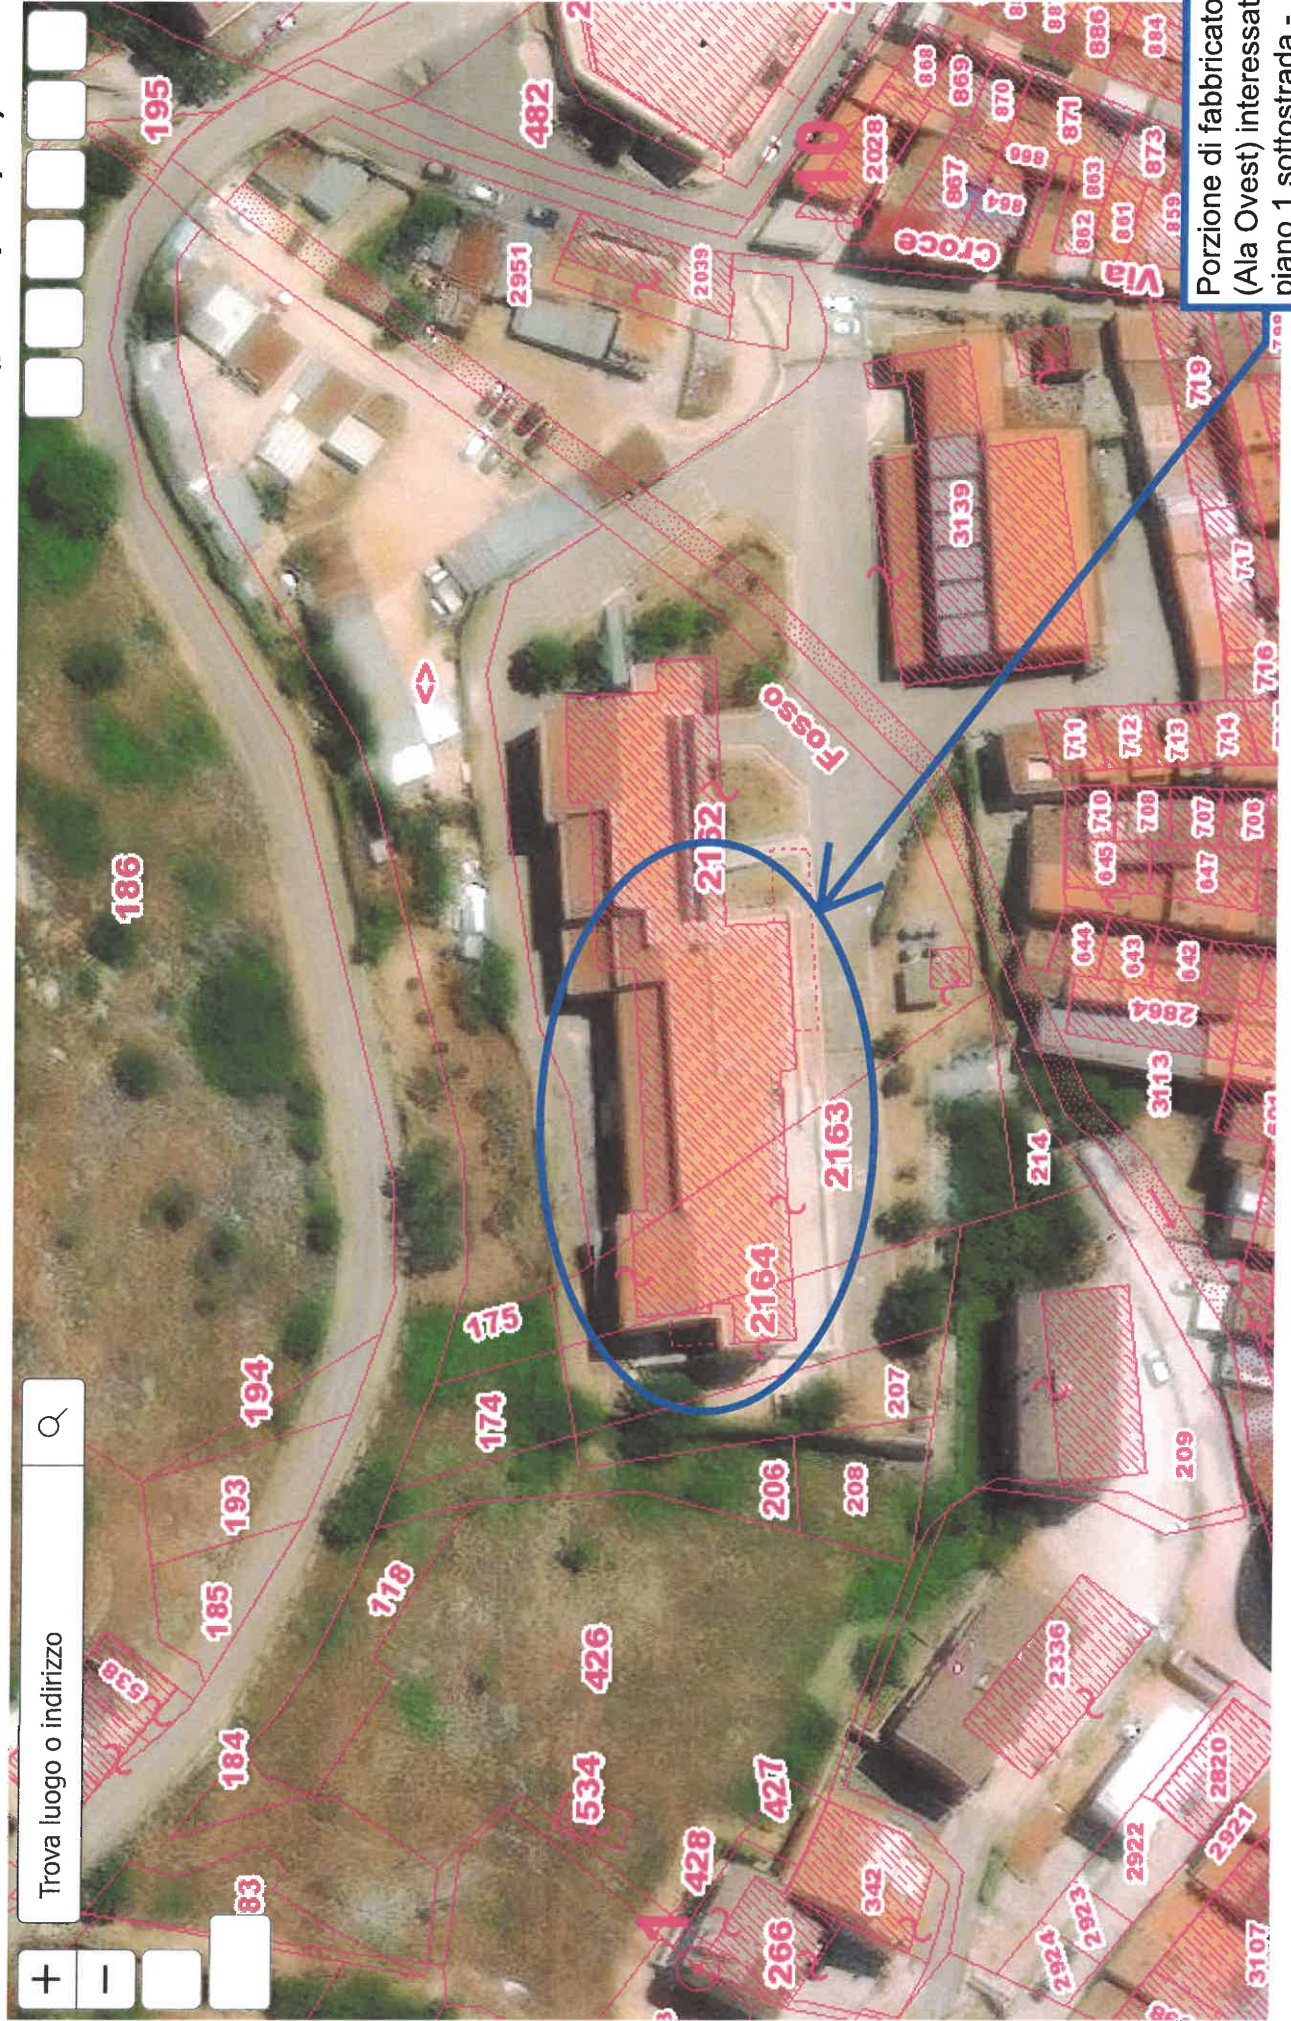

ELABORATO D'INSIEME ALA OVEST EX SCUOLA SAN BERNARDINO

PIANTA PIANO TERRA

H=m 3.40


P.lla 2163

P.lla 174
 P.lla 175

P.lla 473

P.lla 473

P.lla 2162

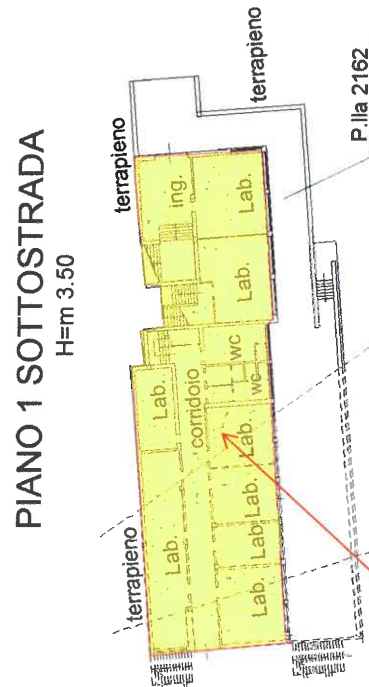

PIANO 1 SOTTOSTRADA

H=m 3.50

Sup. circa mq. 650

Sup. circa mq. 150

PIANO 2 SOTTOSTRADA

H=m 3.30

P.lla 209

P.lla 214

P.lla 2164


P.lla 2162

PIANTA PIANO PRIMO

H=m 3.50

H=m 6.40

H=m 5.60

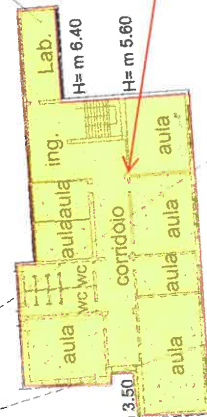

Sup. circa mq. 500


LEGENDA

p. S1 = mq. 650 circa
 p. T = mq. 750 + 150 = mq. 900 circa
 p. 1 = mq. 500 circa
TOTALE mq. 2.050 circa


**PORZIONE p.S2 interrato
 ESCLUSA
 DAL PRESENTE
 BANDO**



PIANTA PIANO S1 sottostrada
ex Scuola San Bernardino
Sup. circa mq. 650


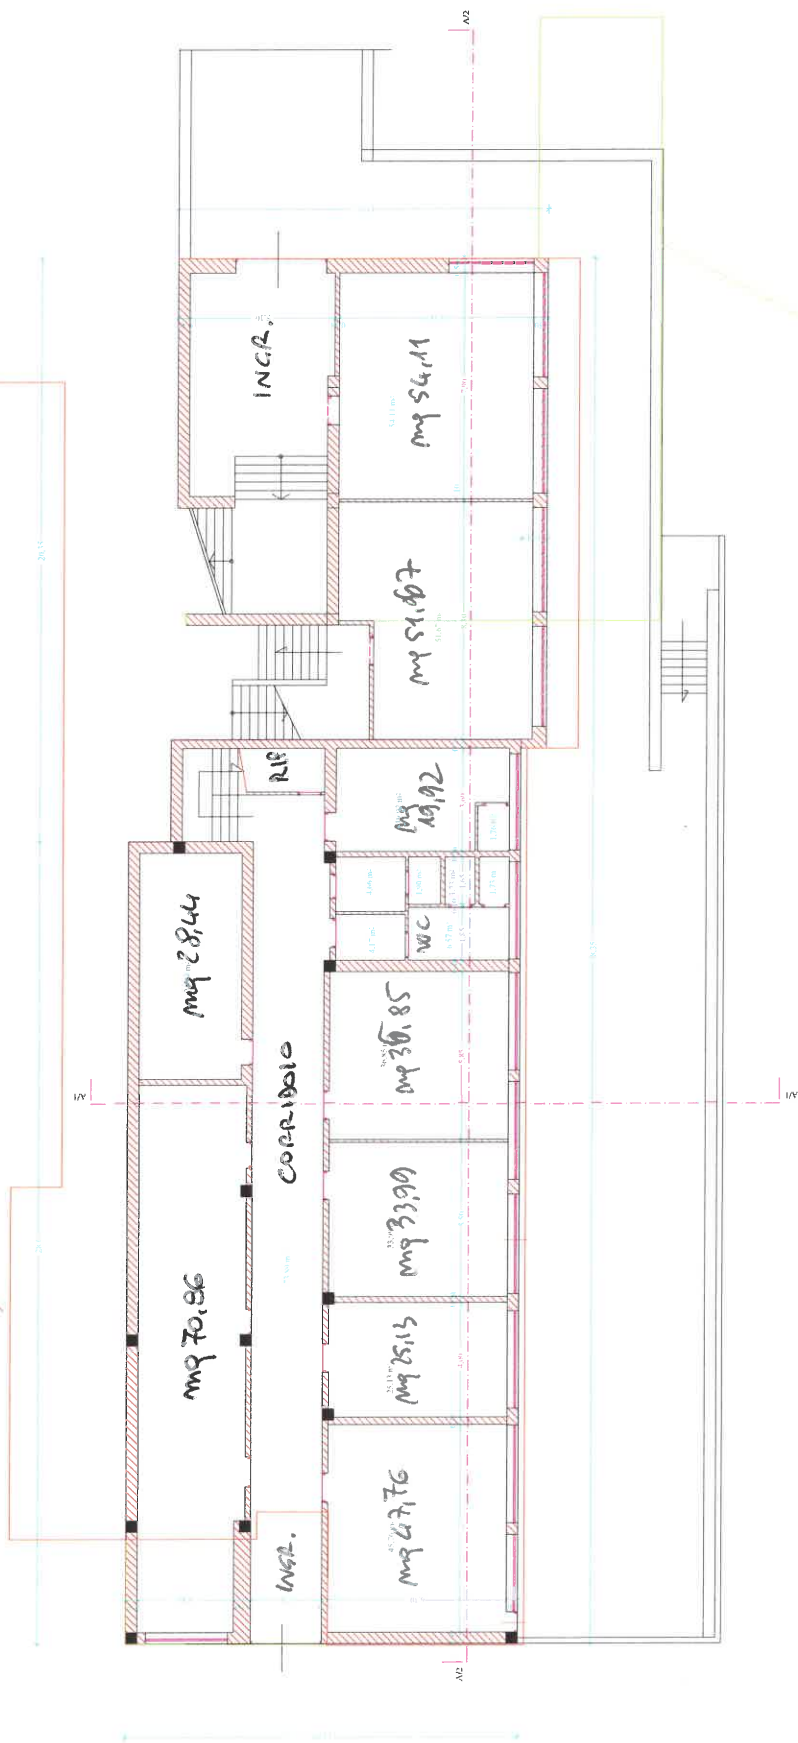


piano primo sottostrada

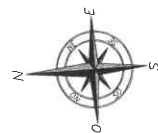


PIANTA PIANO TERRA parte "a"

ex Scuola San Berardino
Sup. circa mq. 750

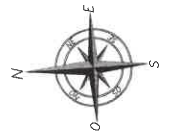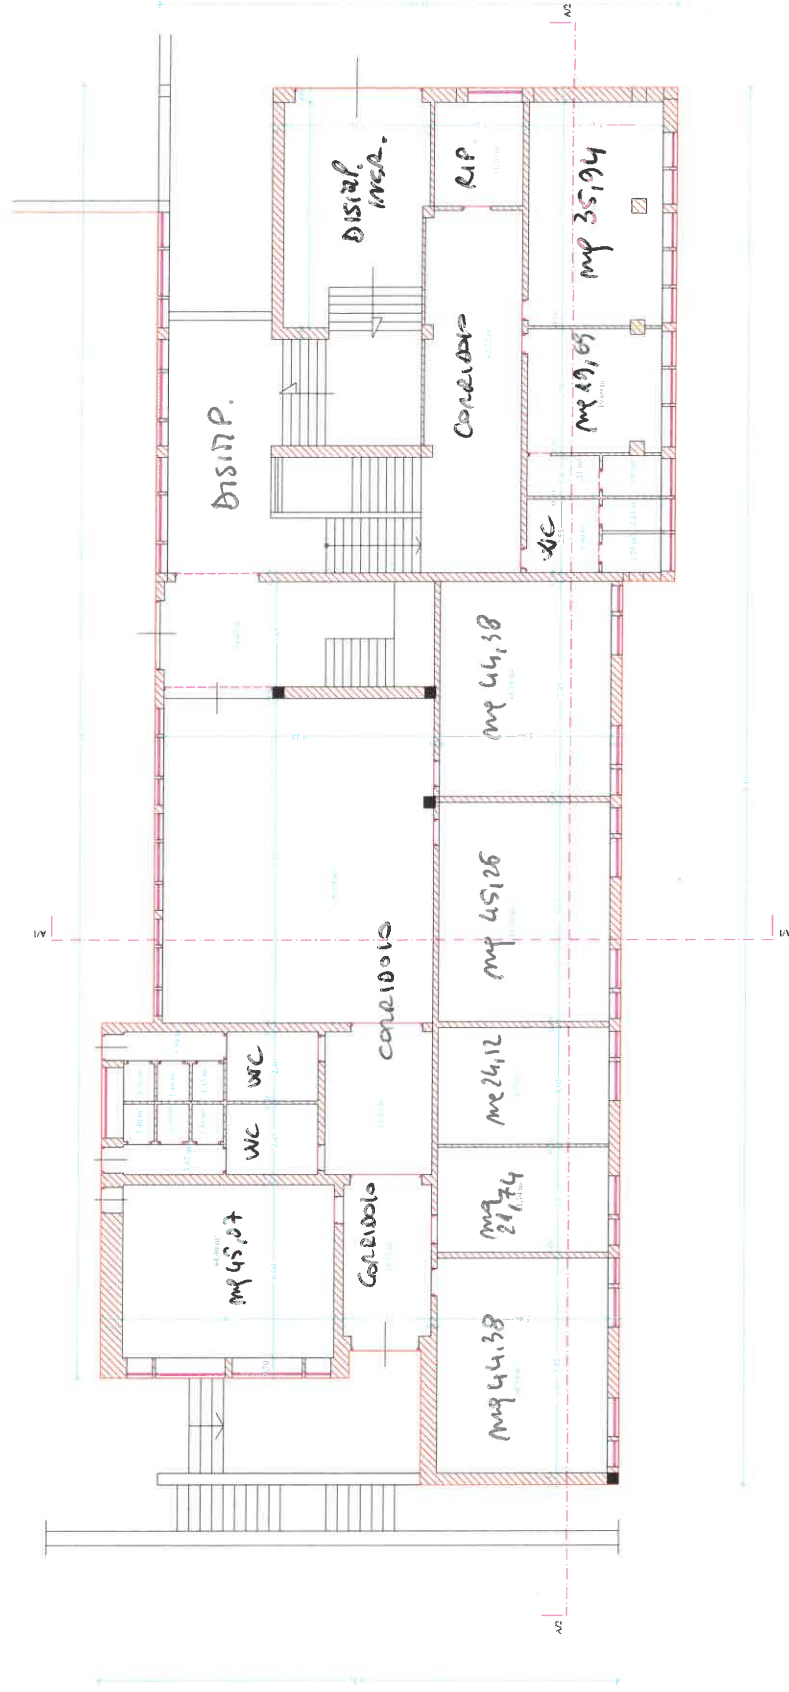

PIANTA PIANO TERRA parte "b" ex Scuola San Berardino Sup. circa mq. 150

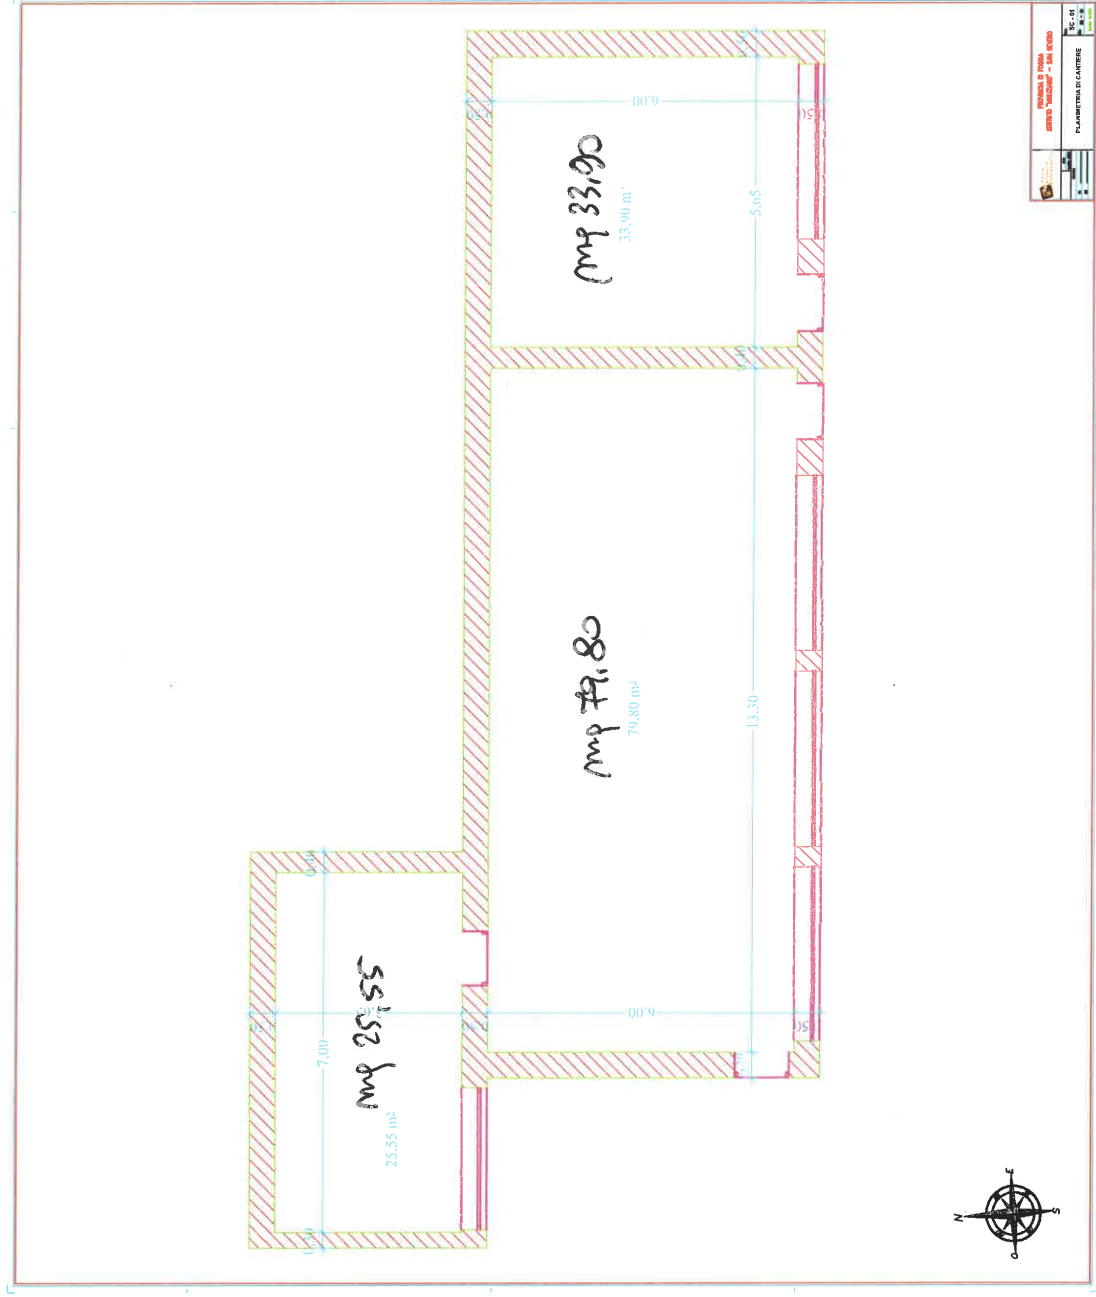

**ex Scuola San Bernardino
Sup. circa mq. 500**

